


VÆREBRO CARPORTE

MODEL CP02HUR

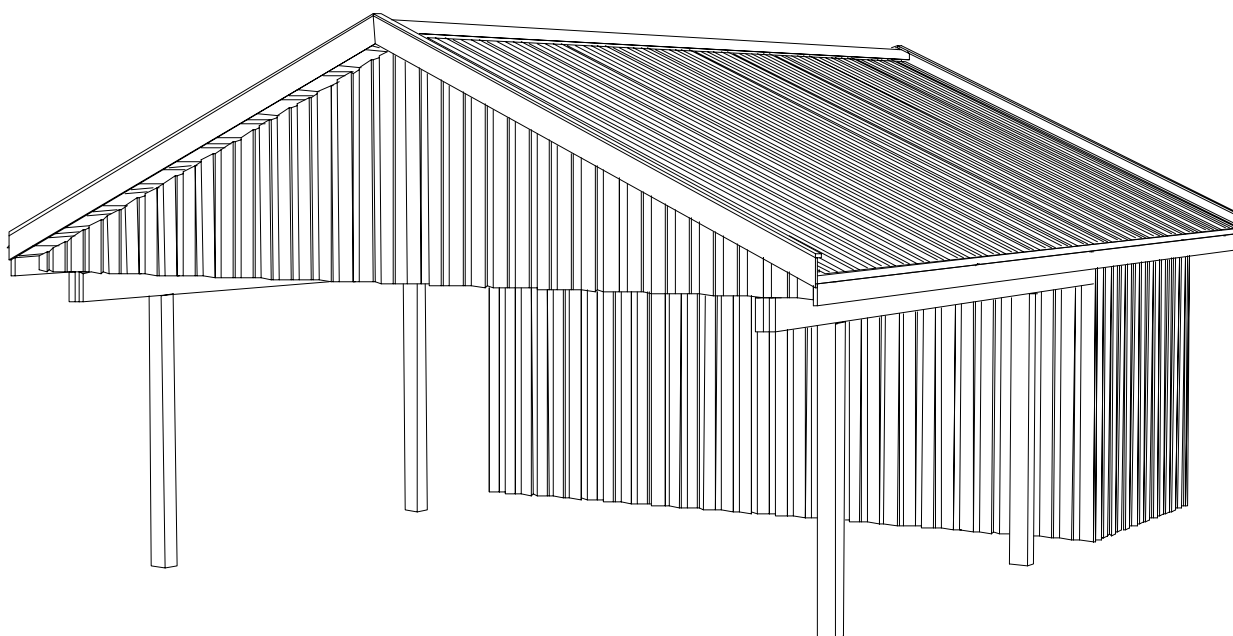


**Værebro Trælast
og Byggecenter**

Lyshøjvej 14, 3650 Ølstykke
47179944

www.vaerebro.dk

Fog®

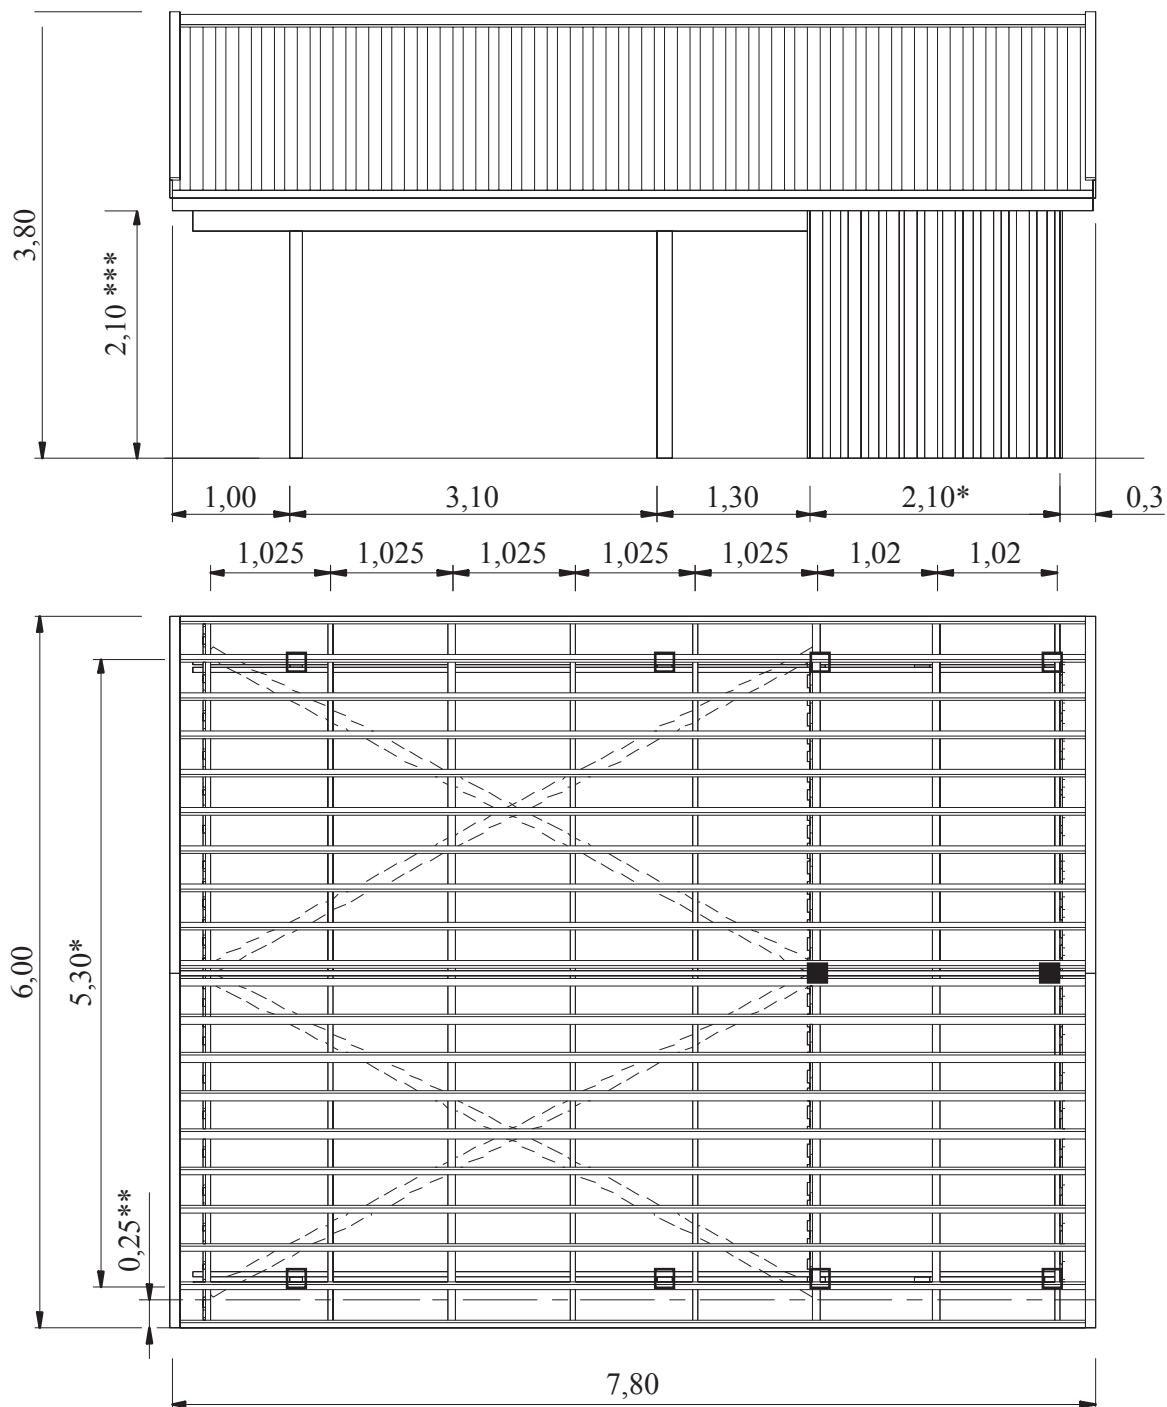

- * Mål udvendig på stolper
- ** Afstand fra stern ved H= 2,50m
- *** Mål overkant rem

Stolpe	125x125 Trykimp.	■ 100x100 mm stolper
Rem dobb.	45x195 Spærtræ	
Spær	Færdigskåret spærtræ	
Tag	Tagsten beton 25 gr.	
Stern	25x150 Trykimpræ.	
Lægte	38x73 T1	
Vindskede	25x150 Trykimp.	
Beklædning	16x100 Trykimp.	
Ekstra stolpe til brug for valgfri placering af dør i udhus medfølger		Incl. Søm, skruer, beslag