


VÆREBRO CARPORTE

MODEL CAR01DR

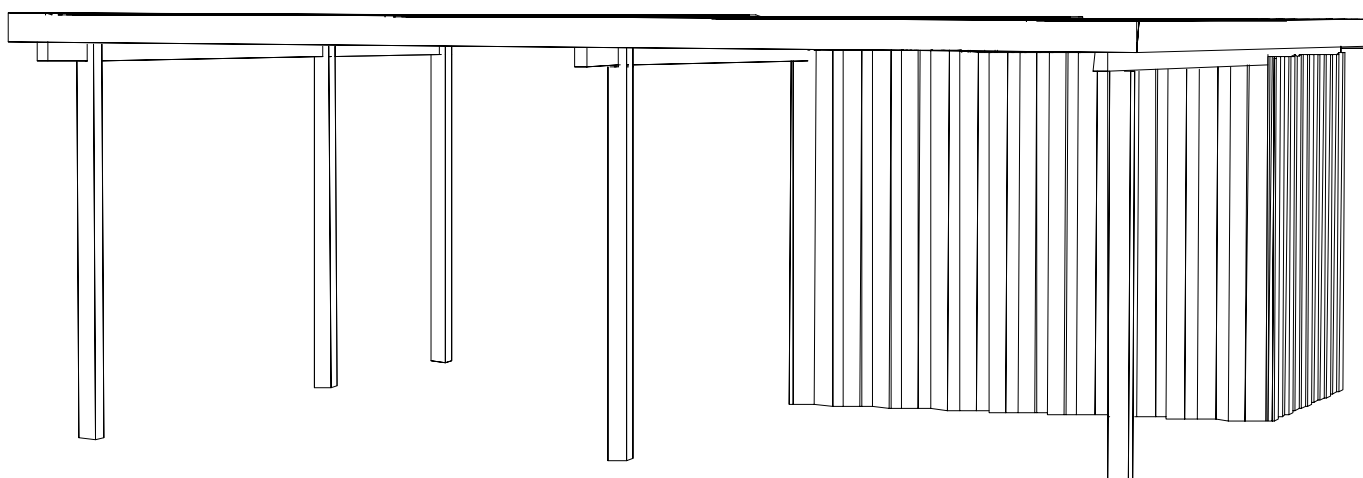


**Værebro Trælast
og Byggecenter**

Lyshøjvej 14, 3650 Ølstykke
47179944

www.vaerebro.dk

Fog®

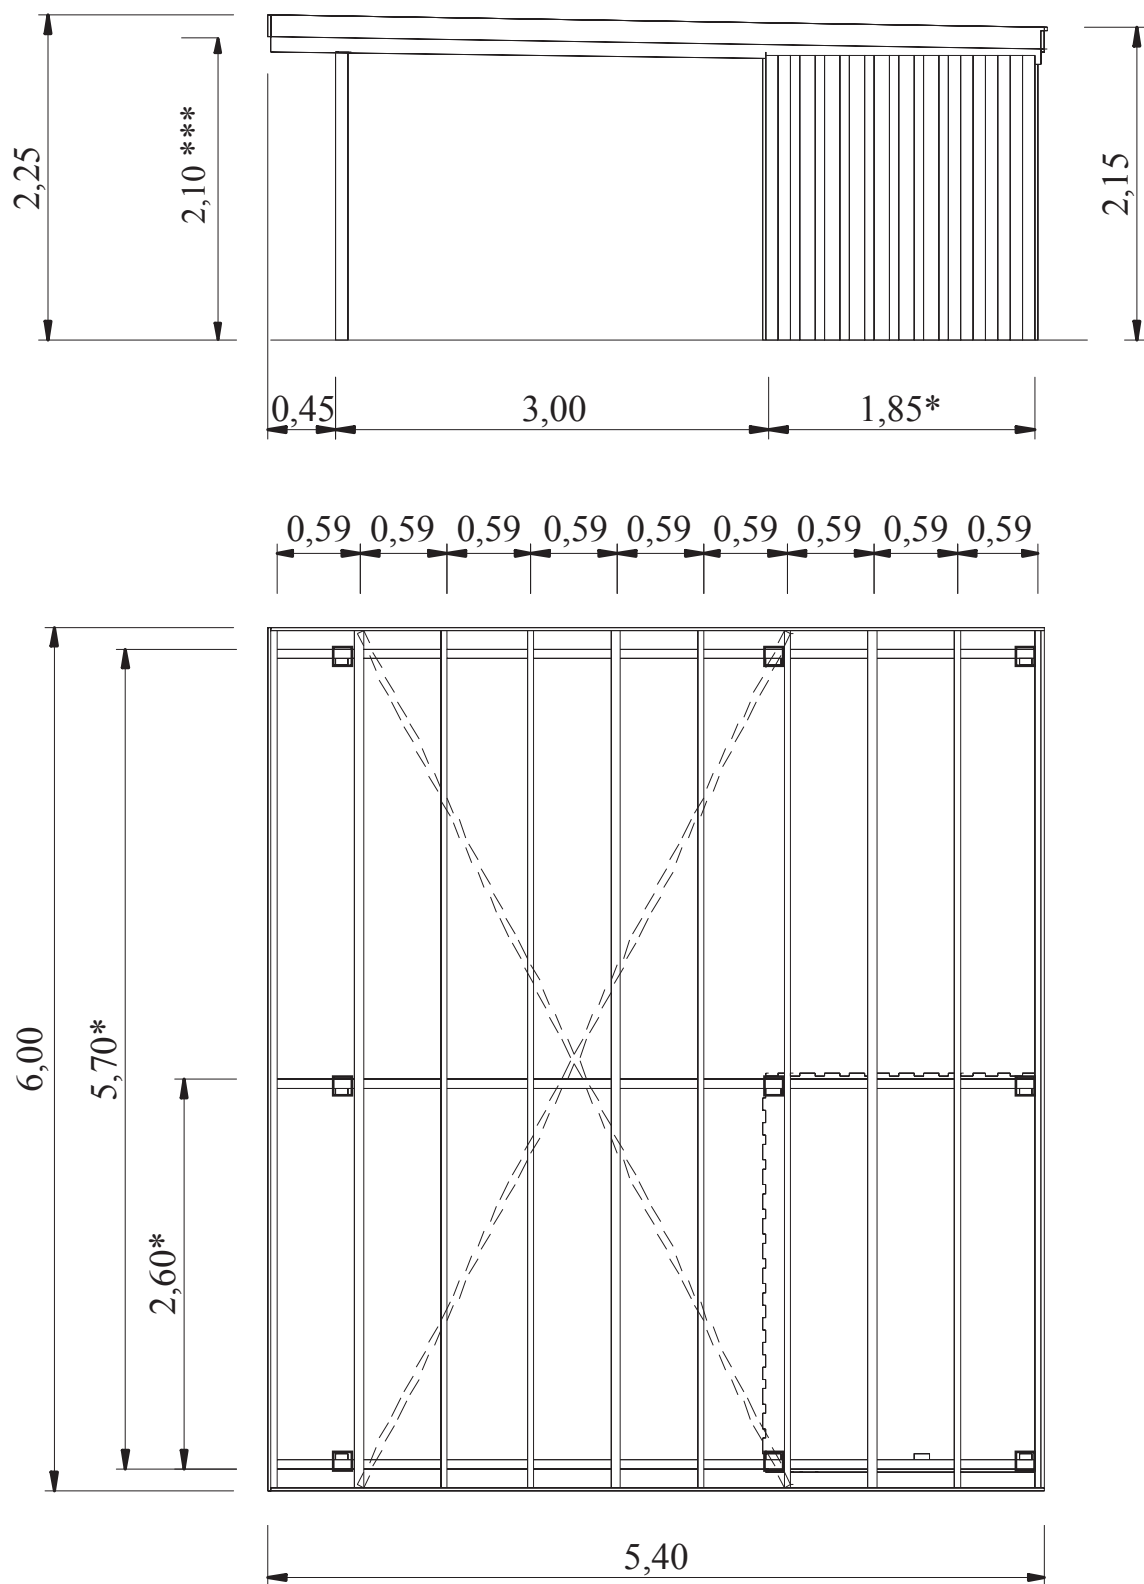

- * Mål udvendig på stolper
- ** Afstand fra stern ved H= 2,50m
- *** Mål overkant rem

Stolpe 100x100 Trykimp.
 Rem 45X145 Reglar
 Spær 45x95 Spærtræ
 Tag Plasttrapez
 Stern 25x150 Trykimp.
 Beklædning 16x100 Trykimp.
 Ekstra stolpe til brug for valgfri placering af dør i udhus medfølger

Incl. Søm, skruer, beslag