


VÆREBRO CARPORTE

MODEL CRXL01HR

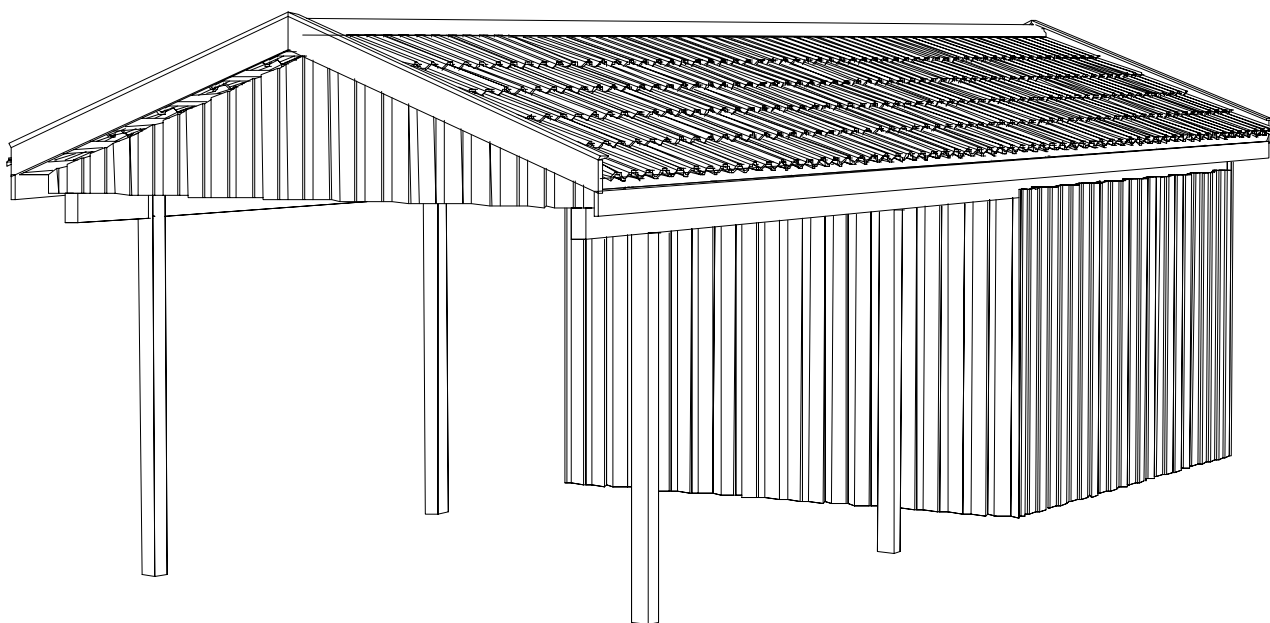


**Værebro Trælast
og Byggecenter**

Lyshøjvej 14, 3650 Ølstykke
47179944

www.vaerebro.dk

Fog®

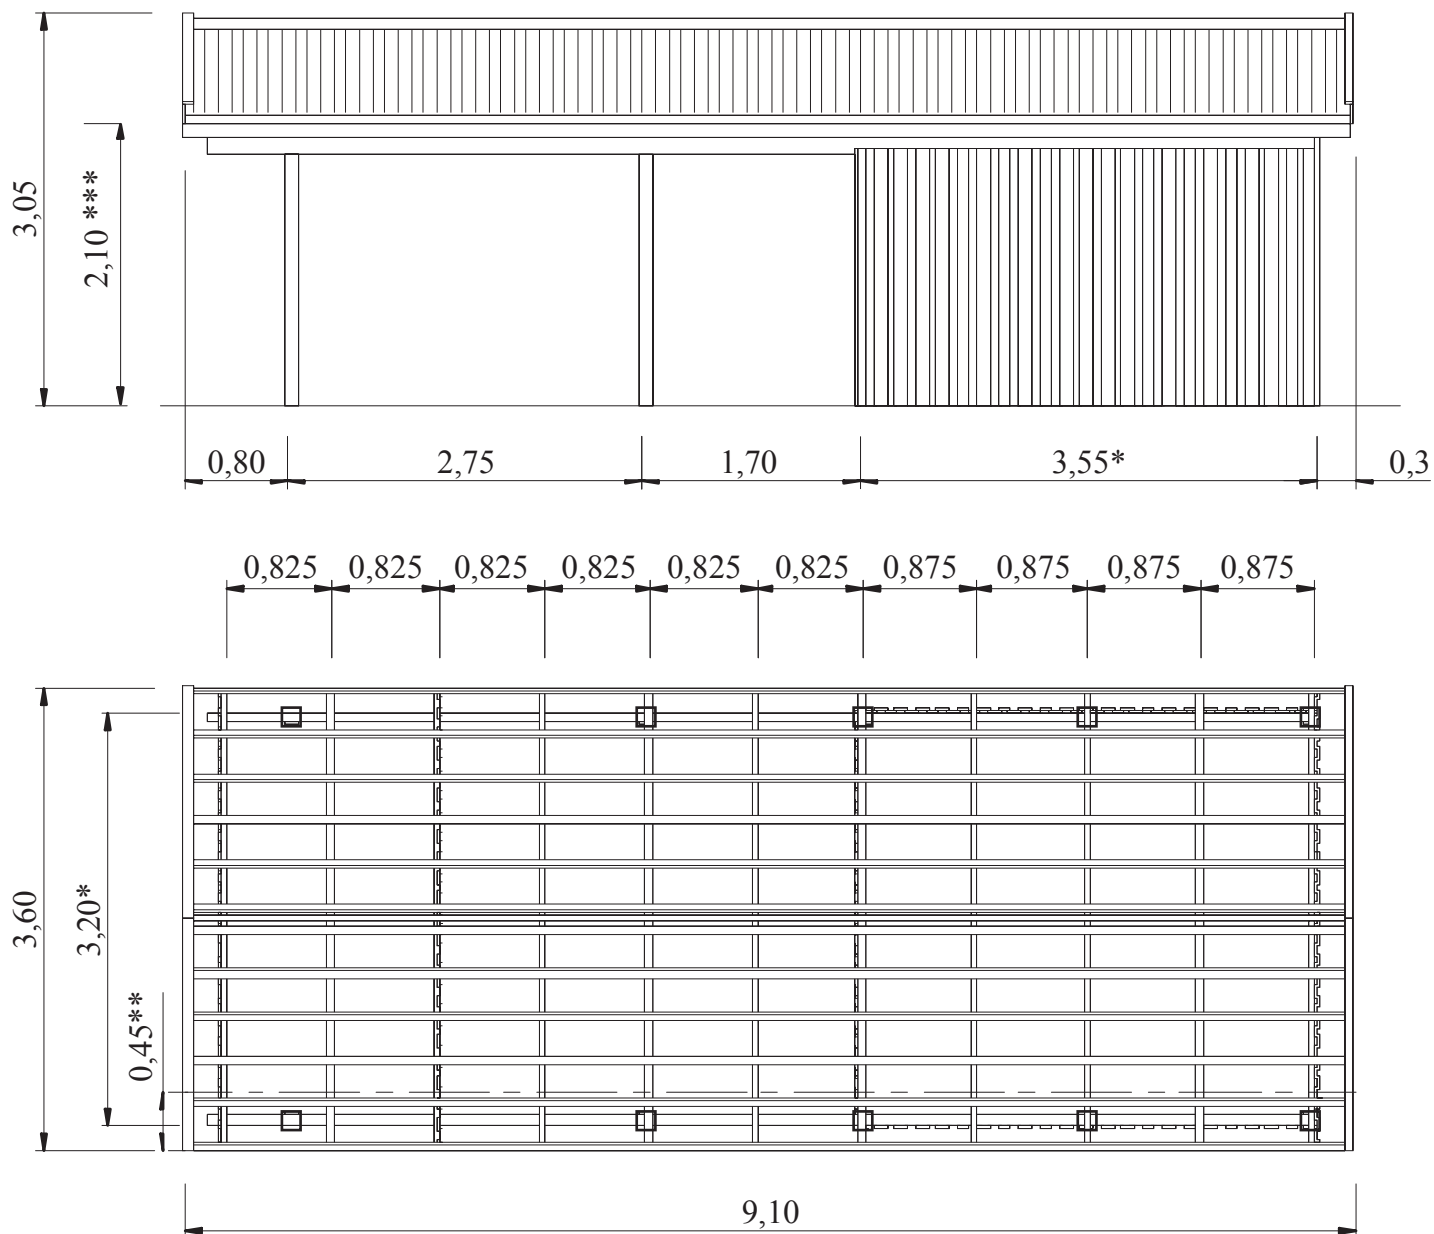

- * Mål udvendig på stolper
- ** Afstand fra stern ved H= 2,50m
- *** Mål overkant rem

Stolpe	100x100 Trykimprægneret
Rem	45x195 Tømmer
Spær	45X95 Reglar
Tag	Tagsten beton 20 gr.
Stern	25x150 Trykimprægneret
Lægte	38X73 T1
Vindskede	25x150 Trykimprægneret
Beklædning	16x100 Trykimprægneret
Ekstra stolpe til brug for valgfri placering af dør i udhus medfølger	

Incl. Søm, skruer, beslag